



400

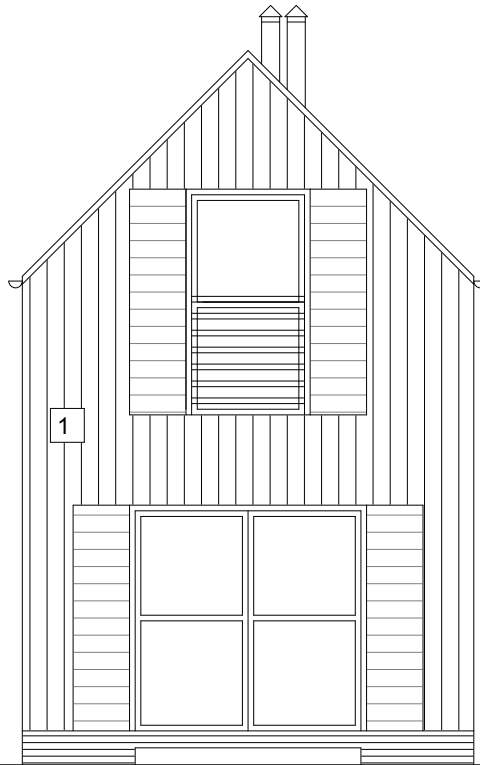

ELEWACJA WEJŚCIOWA

690

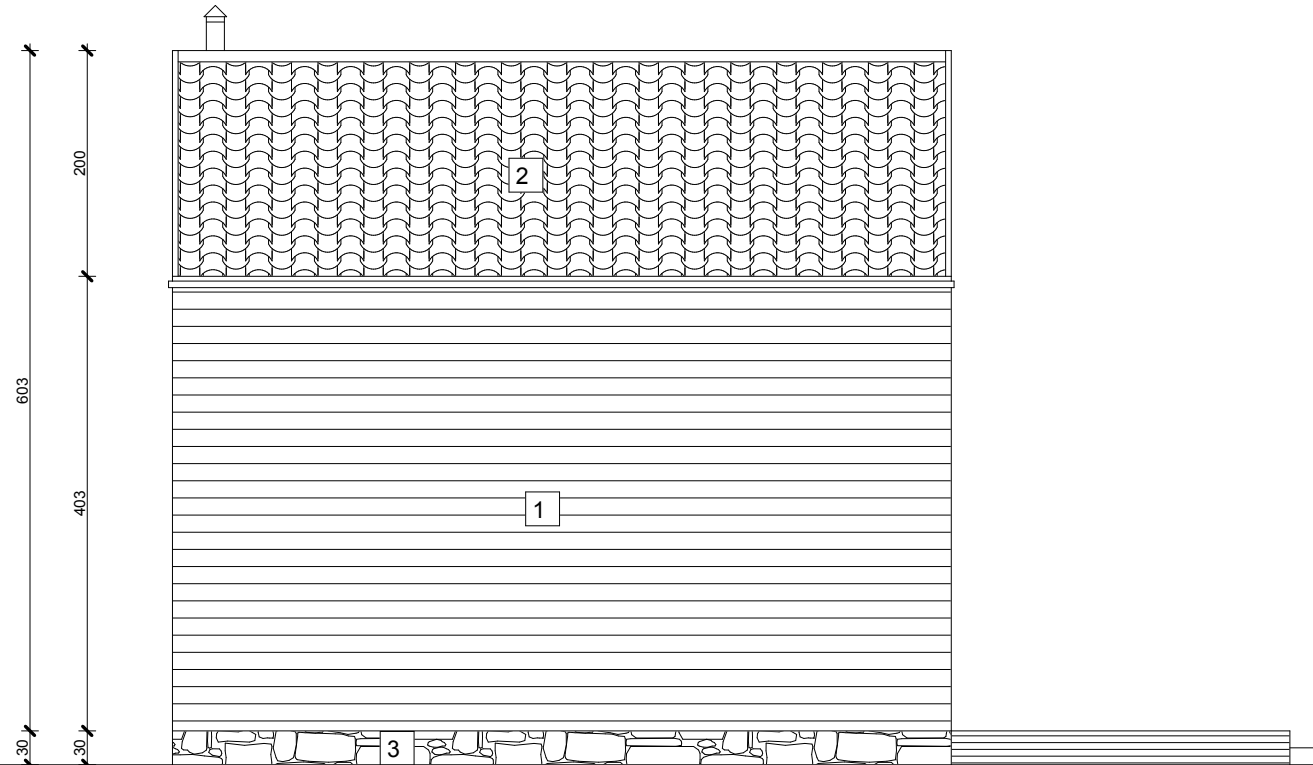

ELEWACJA LEWA

- 1 okładzina z drewna w kolorze orzechowym
- 2 dachówka w kolorze ceglastym
- 3 podmurówka kamienna

PIETRUCHA . MROZIUK PROJEKT ul. Rzezcza 16, 55-003 Nadolice Wielkie		INWESTOR: PIASKOP S.C. UL. WAŁOWA 4 51-523 WROCLAW	
PROJEKT KONCEPCYJNY DOMKU LETNISKOWEGO TYP "B"			
PROJEKTANT architektura	mgr inż. arch. Krzysztof Mroziuk Upr nr 01/02/DOIA		
WSPÓŁPRACCA architektura	mgr inż. arch. Karol Pietrucha		
ADRES INWEST	CHRZĄSTAWAMAŁA, DZIAŁKA NR 620/3, 620/4, 620/5, 620/6, 620/9, 620/12, 620/13		
BRANŻA	ARCHITEKTURA		P.K. 01.2015r.
ELEWACJE			SKALA 1:50
			NR RYS. A-02