


RZUT PODDASZA PU = 8,60m²+7,84m² (powierzchnia pod skosem)

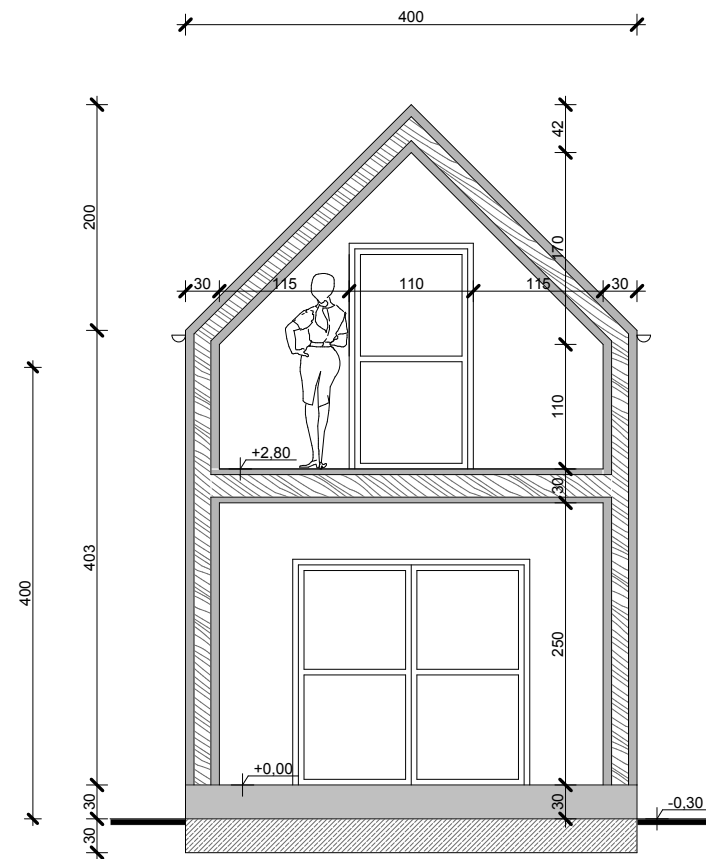

PRZEKRÓJ A-A

PIETRUCHA MROZIUK
PROJEKT
 ul. Rzeczna 16, 55-003 Nadolice Wielkie

INWESTOR: PIASKOP S.C.
 UL. WAŁOWA 4
 51-523 WROCLAW

**PROJEKT KONCEPCYJNY
 DOMKU LETNISKOWEGO TYP "B"**

PROJEKTANT architektura mgr inż. arch. Krzysztof Mroziuk Upr nr 01/02/DOIA

WSPÓŁPRACA architektura mgr inż. arch. Karol Pietrucha

ADRES INWEST: CHRZĄSTAWAMAŁA, DZIAŁKA NR 620/3, 620/4, 620/5, 620/6, 620/9, 620/12, 620/13

BRANŻA: ARCHITEKTURA P.K. 01.2015r.

**RZUT PODDASZA
 I PRZEKRÓJ A-A**

SKALA 1:50
 NR RYS. A-05