

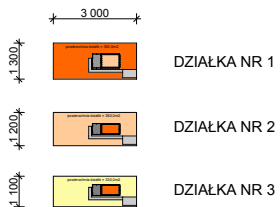
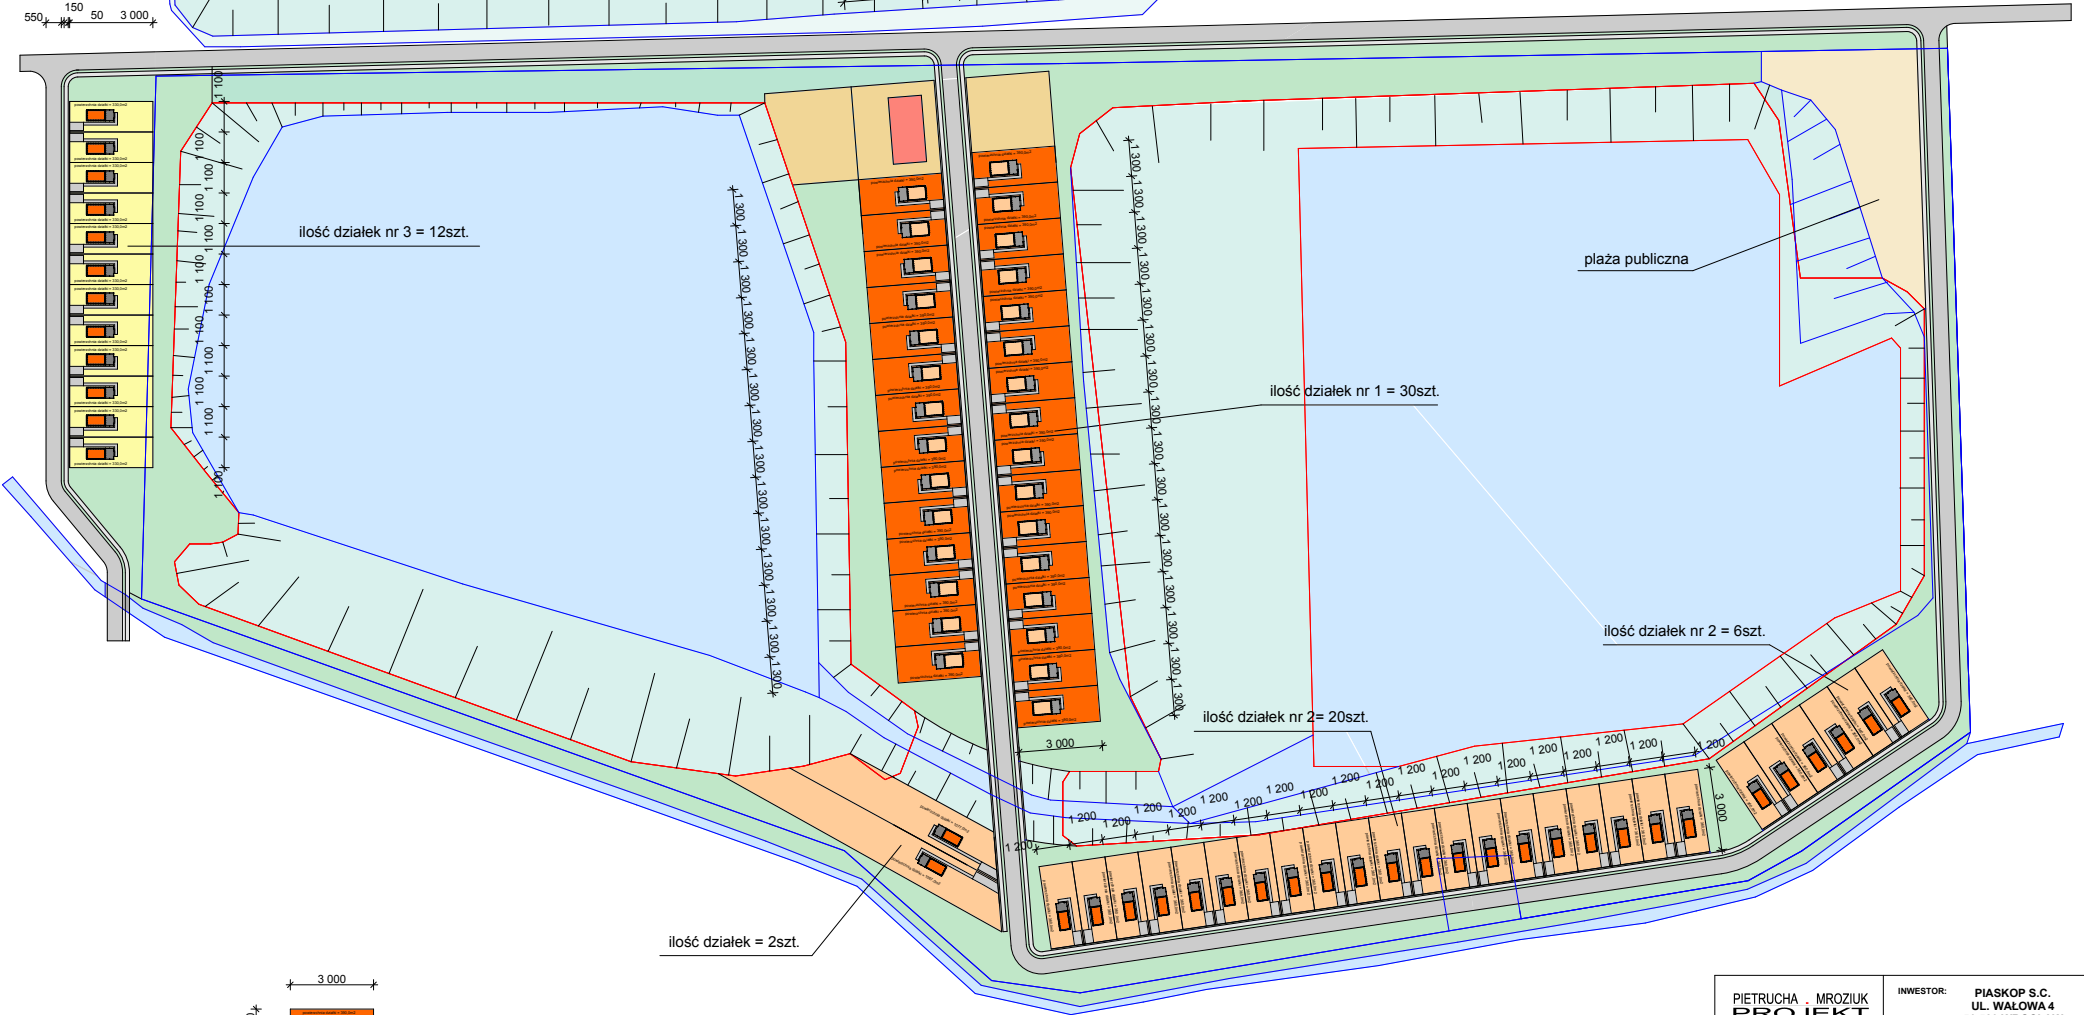


100  
150  
50 3 000

3 000 1 150 3 000

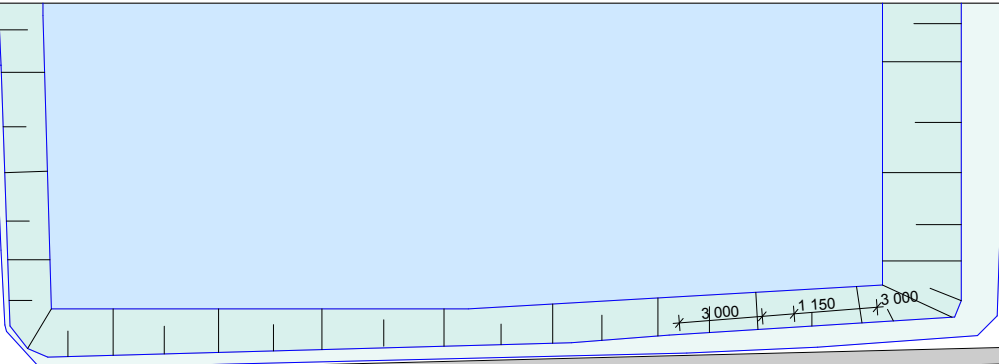

ILOŚĆ DZIAŁEK NA TERENIE = 70 szt.  
 POWIERZCHNIA DZIAŁKI NR 1 = 390,0m<sup>2</sup>  
 POWIERZCHNIA DZIAŁKI NR 2 = 360,0m<sup>2</sup>  
 POWIERZCHNIA DZIAŁEK NR 3 = 330,0m<sup>2</sup>

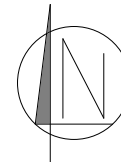

|  |   |
|--|---|
| PIETRUCHA - MROZIUK<br><b>PROJEKT</b><br><small>ul. Raczna 16, 55-003 Nadolice Wielkie</small> | INWESTOR: <b>PIASKOP S.C.</b><br>UL. WAŁOWA 4<br>51-523 WROCLAW |
|--|---|

**PROJEKT Koncepcyjny  
OSIEDLA DOMKÓW LETNISKOWYCH**

|                             |  |                |
|-----------------------------|--|----------------|
| PROJEKTANTY<br>WYKONAWCY    | mgr inż. arch. Krzysztof Mroziuk Upr nr 01/02/DOIA                           |                |
| WSPÓŁPRACUJĄCY<br>WYKONAWCY | mgr inż. arch. Karol Pietrucha   |                |
| ADRES INWEST.               | CHRZĄSTAWAMAŁA, DZIAŁKA NR 620/3, 620/4, 620/5, 620/6, 620/9, 620/12, 620/13 |                |
| BRANŻA                      | ARCHITEKTURA   | P.K. 01.2015r. |

**ZAGOSPODAROWANIE  
TERENU**  
 NR RYS. **A-01**

SKALA 1:1000